


P.L.U BEAUVAIS - Orientation d'Aménagement et de Programmation


Secteur projet ZAC Beauvais - Vallée du Thérain

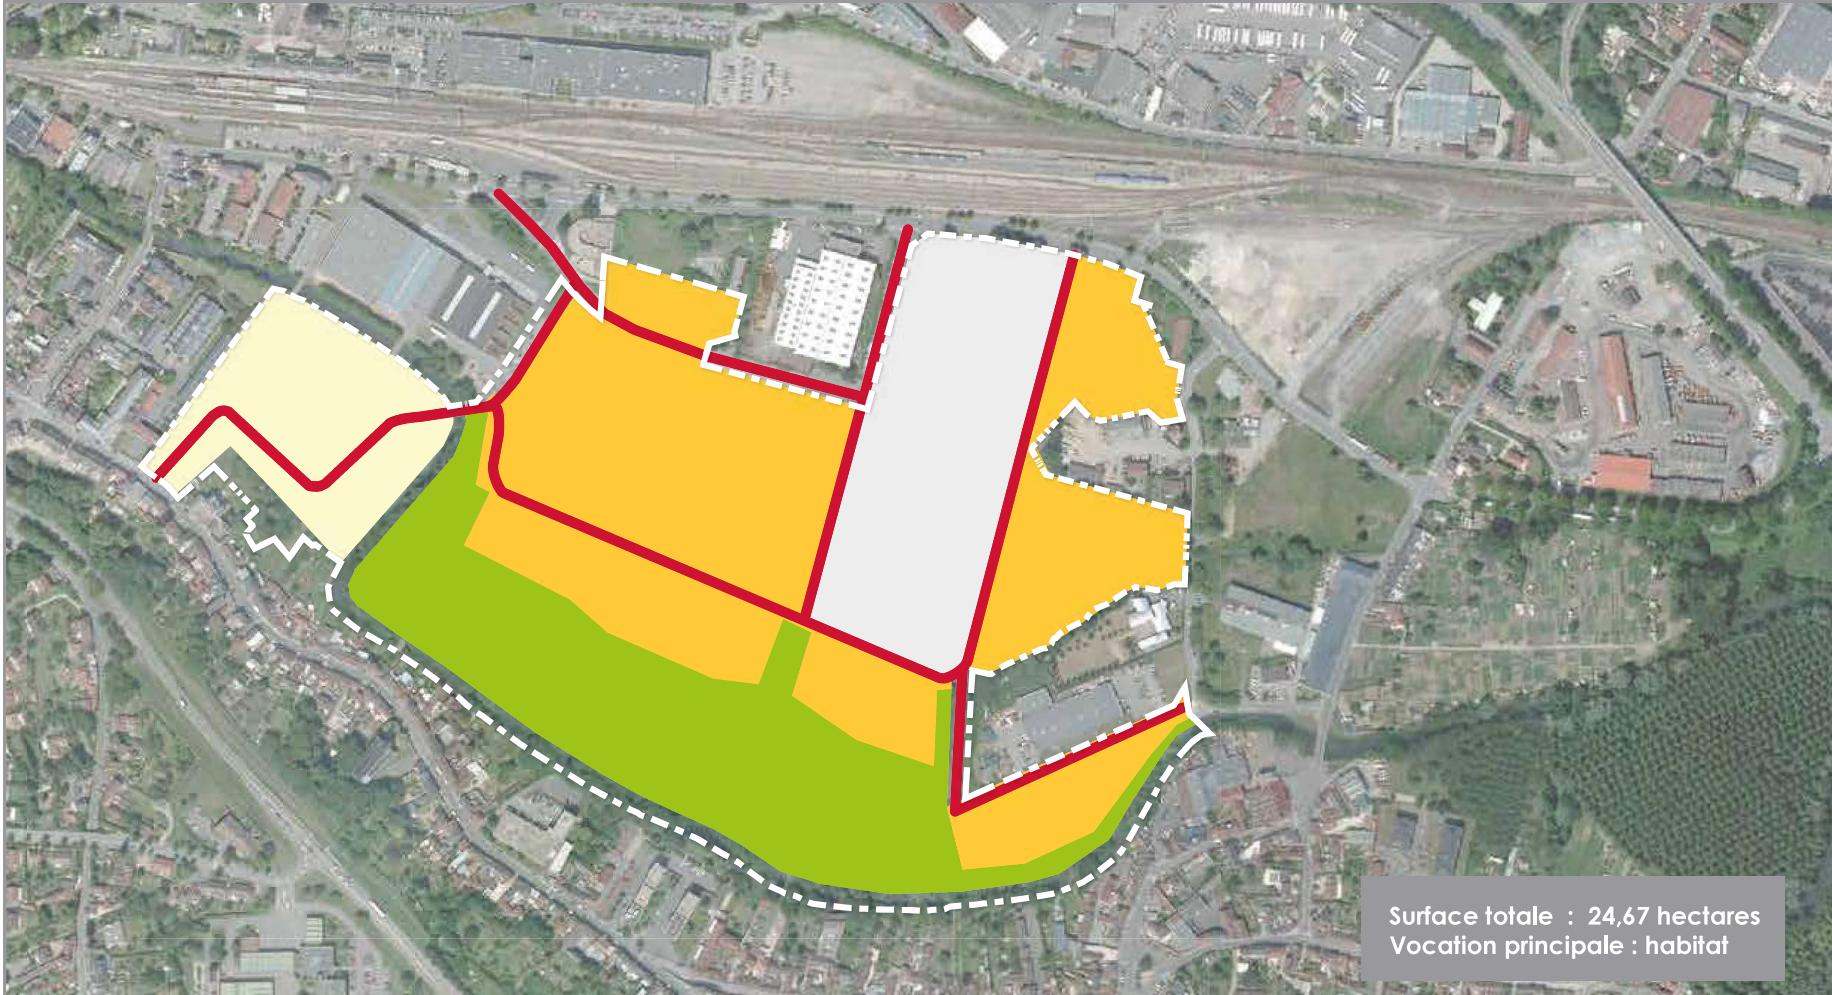

Légende

 Périmètre de l'OAP

Aménagement et Vocation

 Zone exclusivement vouée à un usage d'habitat

 Zone principalement vouée à un usage d'habitat

 Zone vouée à d'autres usages que l'habitat

Transports et déplacements

 Principales liaisons viaires

Espaces naturels/Éléments paysagers

 Zone non bâtie à protéger et à aménager pour les circulations douces